



Лист 1
 Серия №
 Лист 1
 Серия №
 Лист 1
 Серия №

Альбом технических решений узлов примыканий оконных блоков к проемам наружных стен				Лист	Масштаб
Изм.	Вист	№ док.	Дата	1	1:1
Разраб.				Лист 1	Листов 1
Проб.					
Т.контр.					
И.контр.					
Чтб.					
Система КВЕ 58				ЗАО "Профан РУС"	
Копировал				Формат А1	

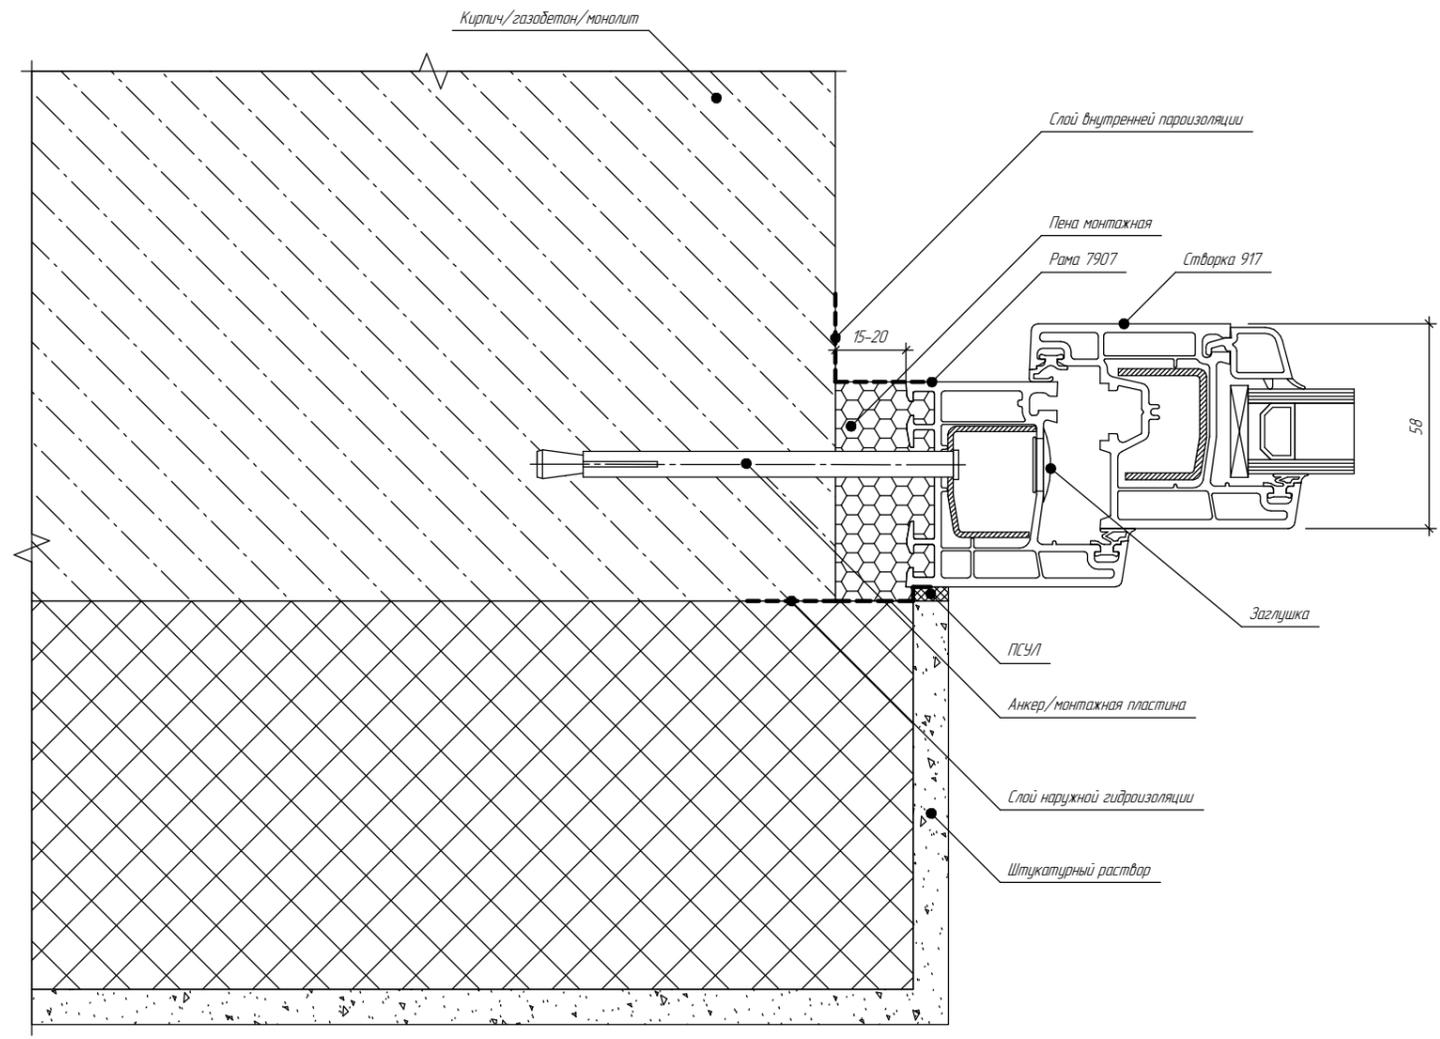



Альбом технических решений узлов примыканий оконных блоков к проемам наружных стен				Лист	Масштаб
Изм.	Вид	№ док.	Дата	1	1:1
Разраб.				Лист 1	Листов 1
Проб.					
Т.контр.					
И.контр.					
Чтб.					
Система КВЕ 58				ЗАО "Профан РУС"	
Копировал				Формат А1	

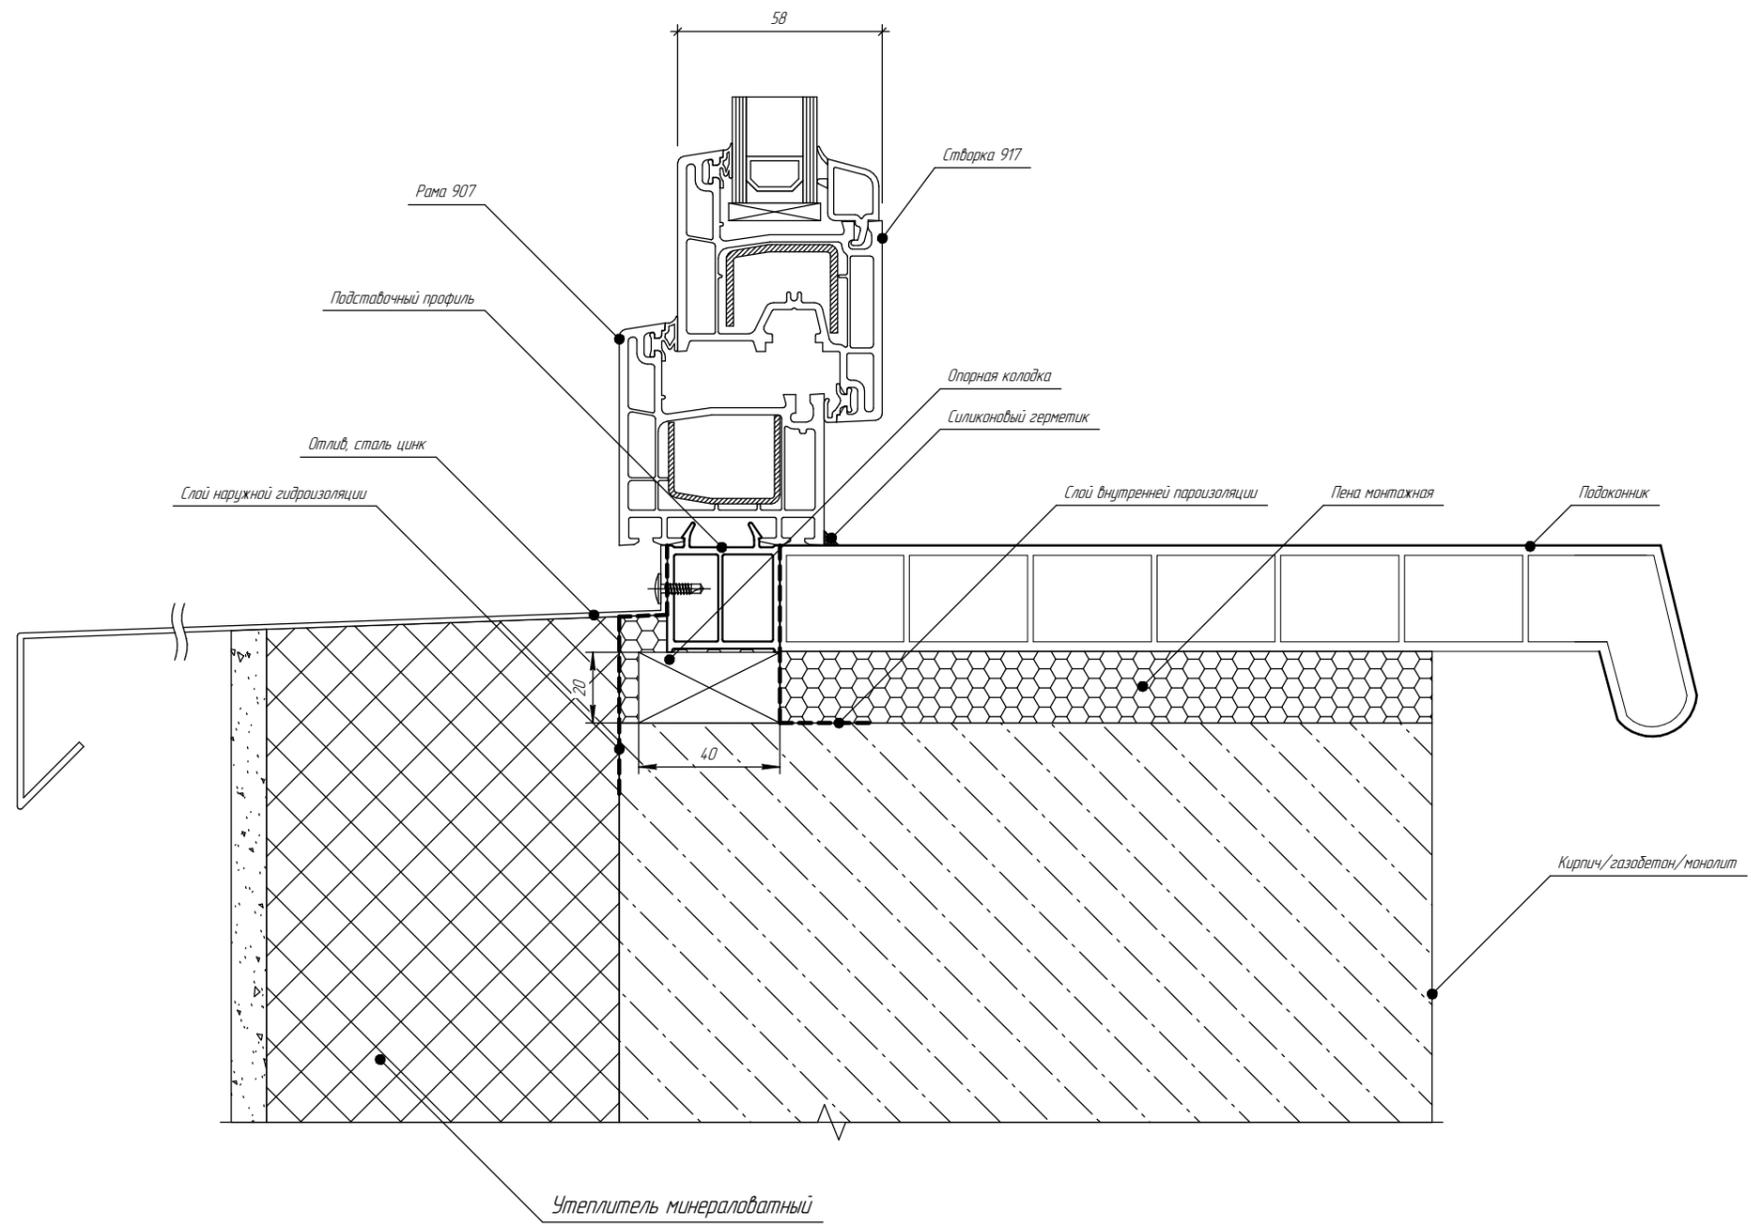


Лист № 1
Лист № 2
				Альбом технических решений узлов примыканий оконных блоков к проемам наружных стен		
Изм.	Вост.	№ док.	Дата	Лист	Масса	Масштаб
Разраб.				1		1:1
Проб.				Лист 1	Листов 1	
Т.контр.				Система КВЕ 58		
И.контр.				ЗАО "Профан РУС"		
Чтб.				Копировал		
				Формат А1		

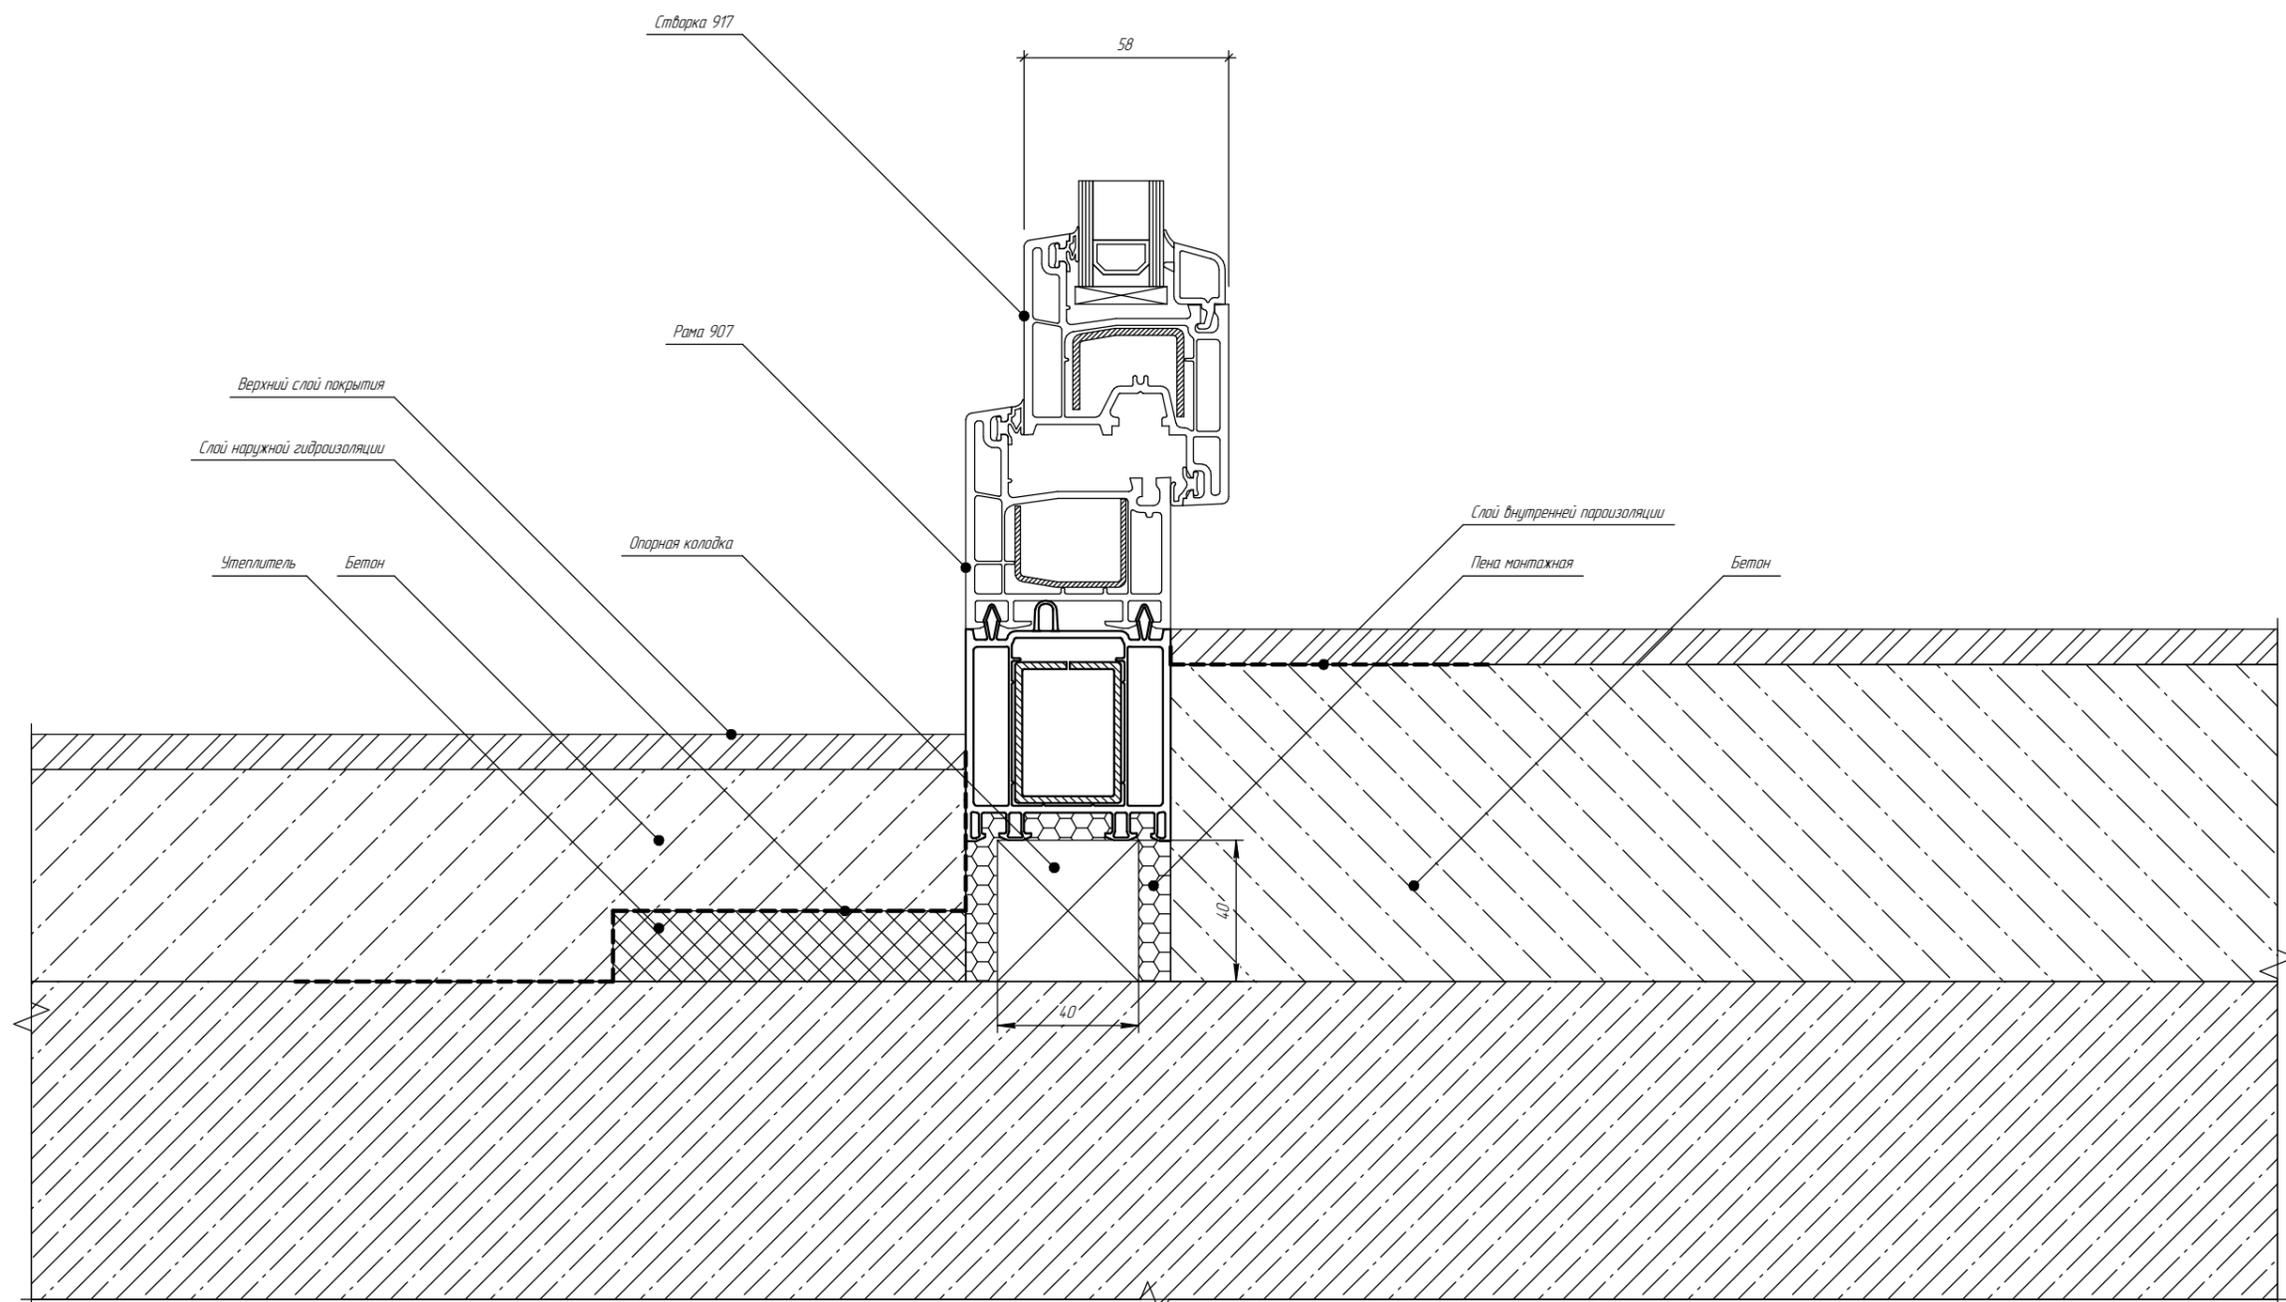


Лист 1
 Серия 1
 Вид 1

				Альбом технических решений узлов примыканий оконных блоков к проемам наружных стен		
Изм.	Лист	№ док.	Дата	Лист	Масса	Масштаб
Разраб.						1:1
Проб.				Лист 1	Листов 1	
Т.контр.				Система KBE 58		ЗАО "Профан РУС"
И.контр.				Копировал		Формат А1
Чтб.						

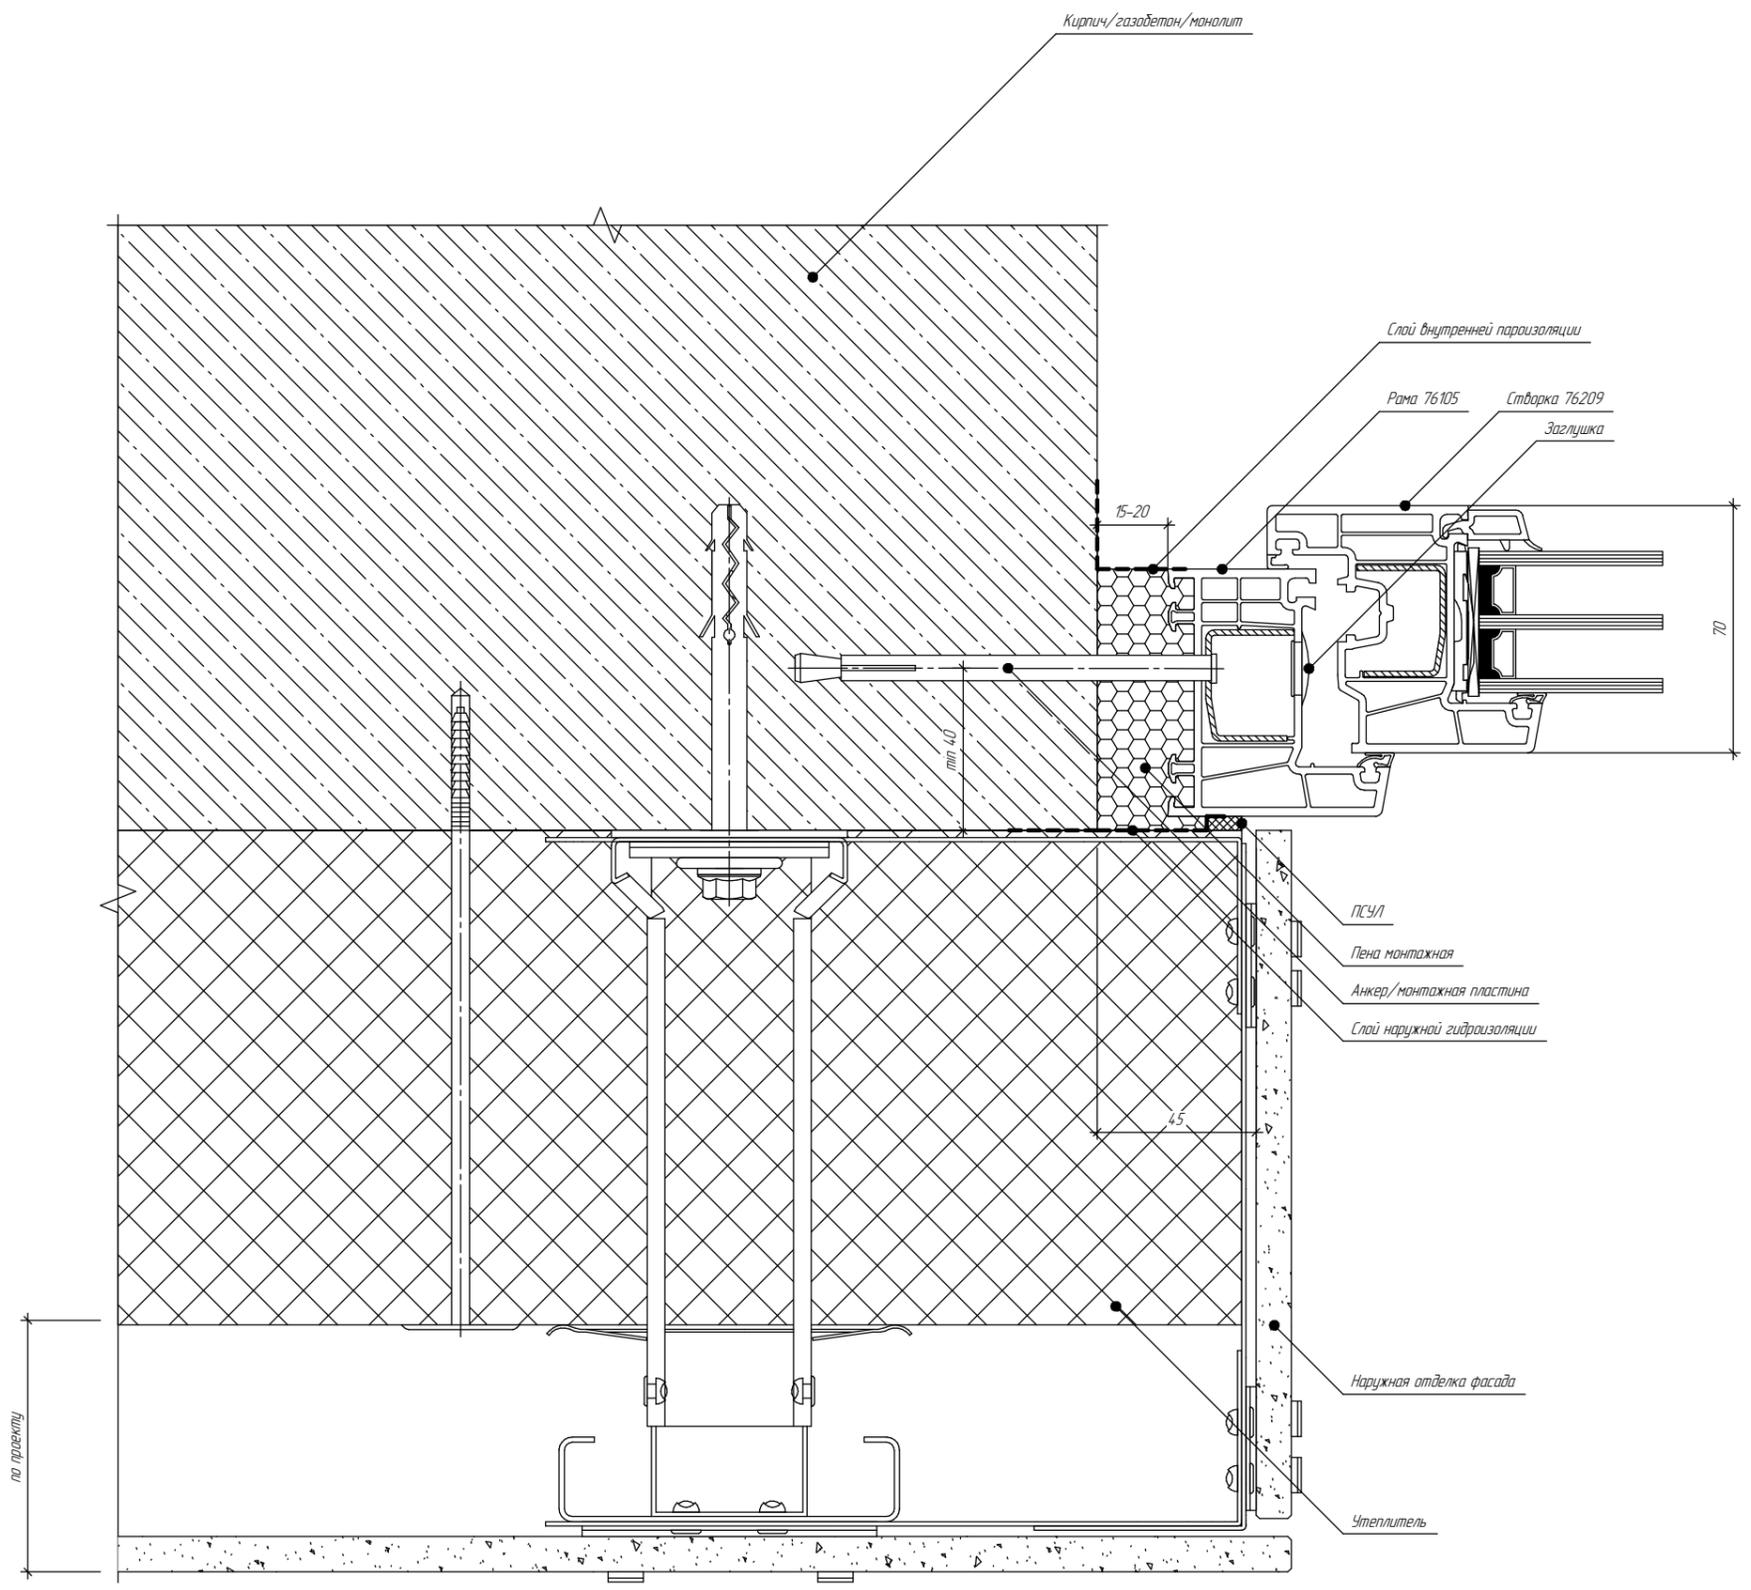

Лист 1
Лист 2
				Альбом технических решений узлов примыканий оконных блоков к проемам наружных стен		
Изм.	Лист	№ док.	Дата	Масштаб	Лист	Масса
Разраб.					11	
Проб.					Лист 1	Листов 1
Т.контр.						
И.контр.						
Чтб.						
				Боковой/верхний узел примыкания оконного блока к проемам наружных стен с навесным фасадом		
				Система Kömmerling 70		340 "профан РУС"
				Копировал		Формат А1

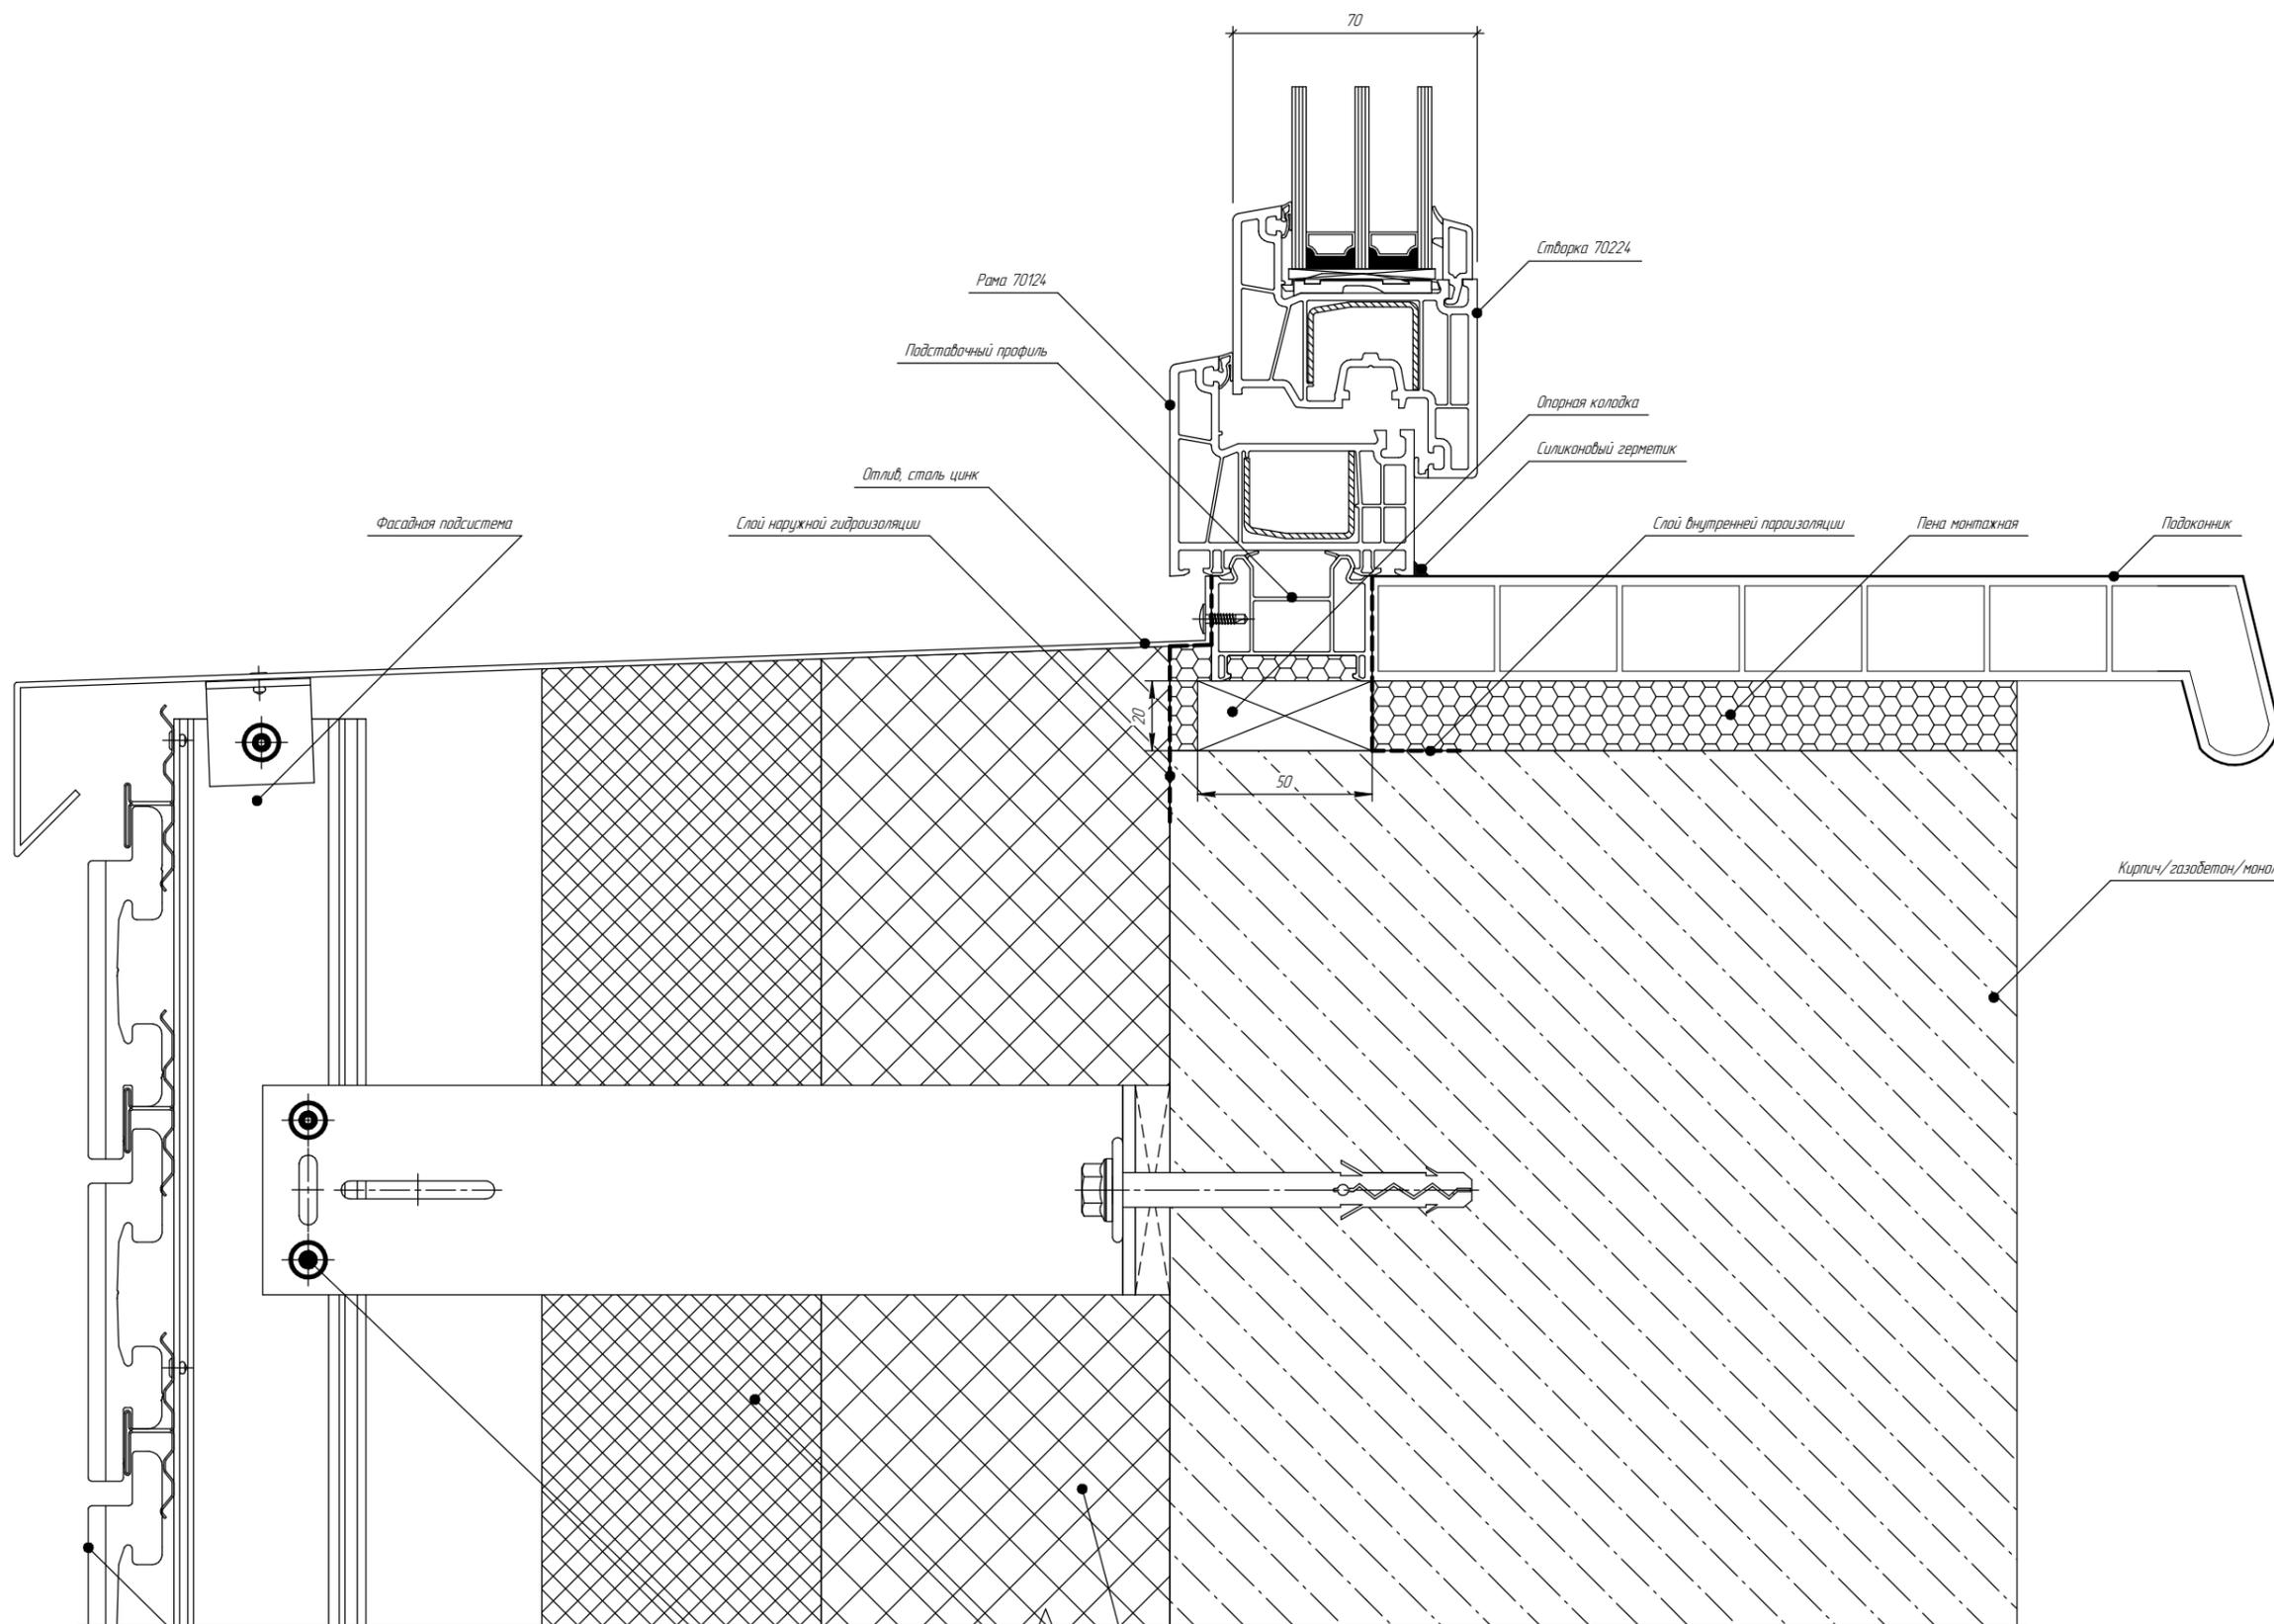


Лист 1
 Серия №
 Вид № проекта
 Вид № детали
 Вид № листа
 Вид № листа

Альбом технических решений узлов примыканий оконных блоков к проемам наружных стен				Лист	Масштаб
Изм.	Взят	№ док.	Дата	11	
Разраб.				Лист 1	Листов 1
Проб.				3АО "Профан РС"	
И.контр.				Формат А1	
Чтб.				Копировал	

Нижний узел примыкания оконного блока к проемам наружных стен с навесным фасадом


Система Kömmerling 70

Копировал

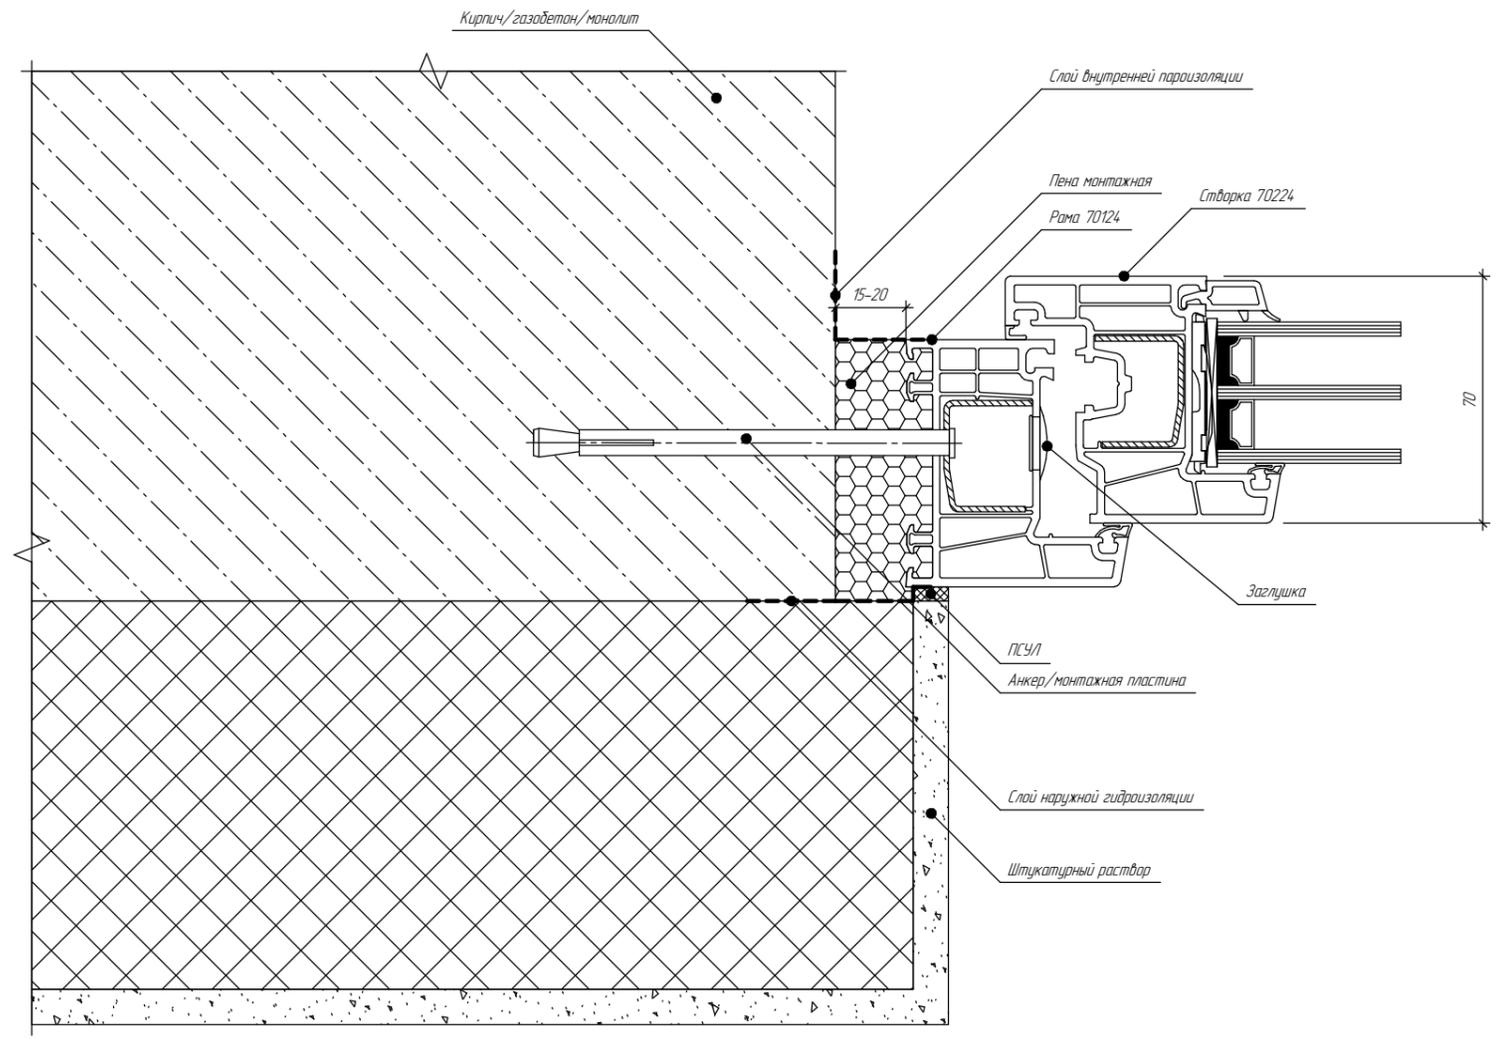


Лист 1
 Серия №

				Альбом технических решений узлов примыканий оконных блоков к проемам наружных стен		
Изм.	Лист	№ док.	Дата	Масса	Масштаб	
Разраб.						1:1
Проб.						
Т.контр.						Лист 1 / Листов 1
Н.контр.						Система Kömmerling 70
Чтб.						ЗАО "Профан РС"
				Копировал	Формат А1	

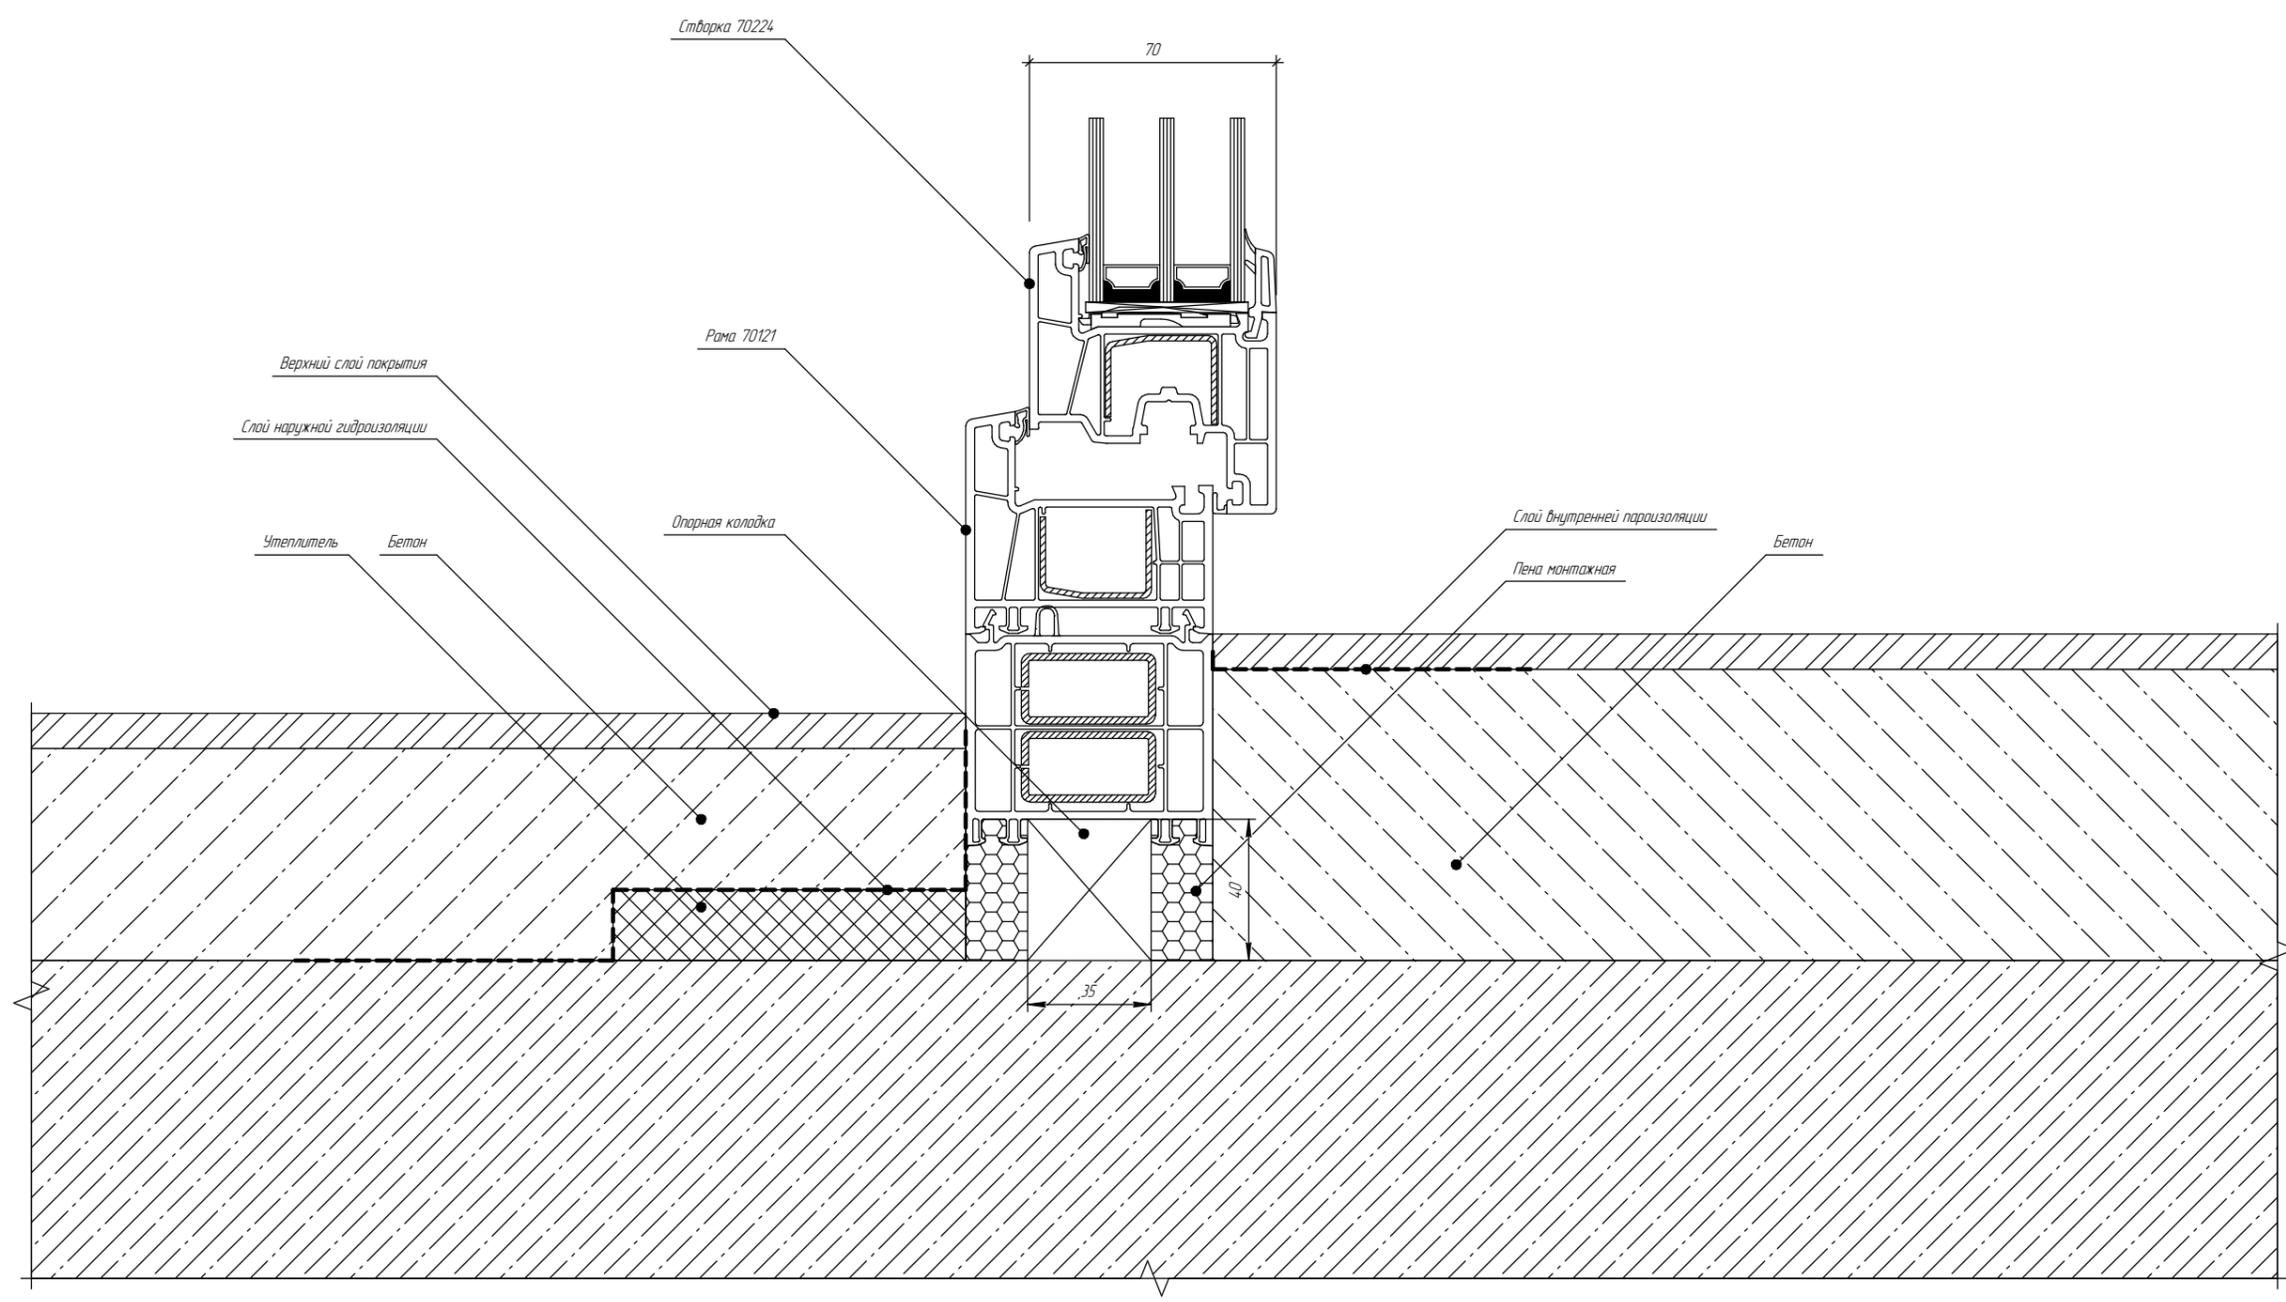

Лист 1
Лист 2
				Альбом технических решений узлов примыканий оконных блоков к проемам наружных стен		
Изм.	Лист	№ док.	Дата	Лист	Масса	Масштаб
Разраб.						1:1
Проб.				Лист 1	Листов	1
Т.контр.				Система Kömmerling 70		
И.контр.				ЗАО "Профан РУС"		
Члб.				Копировал		
				Формат А1		

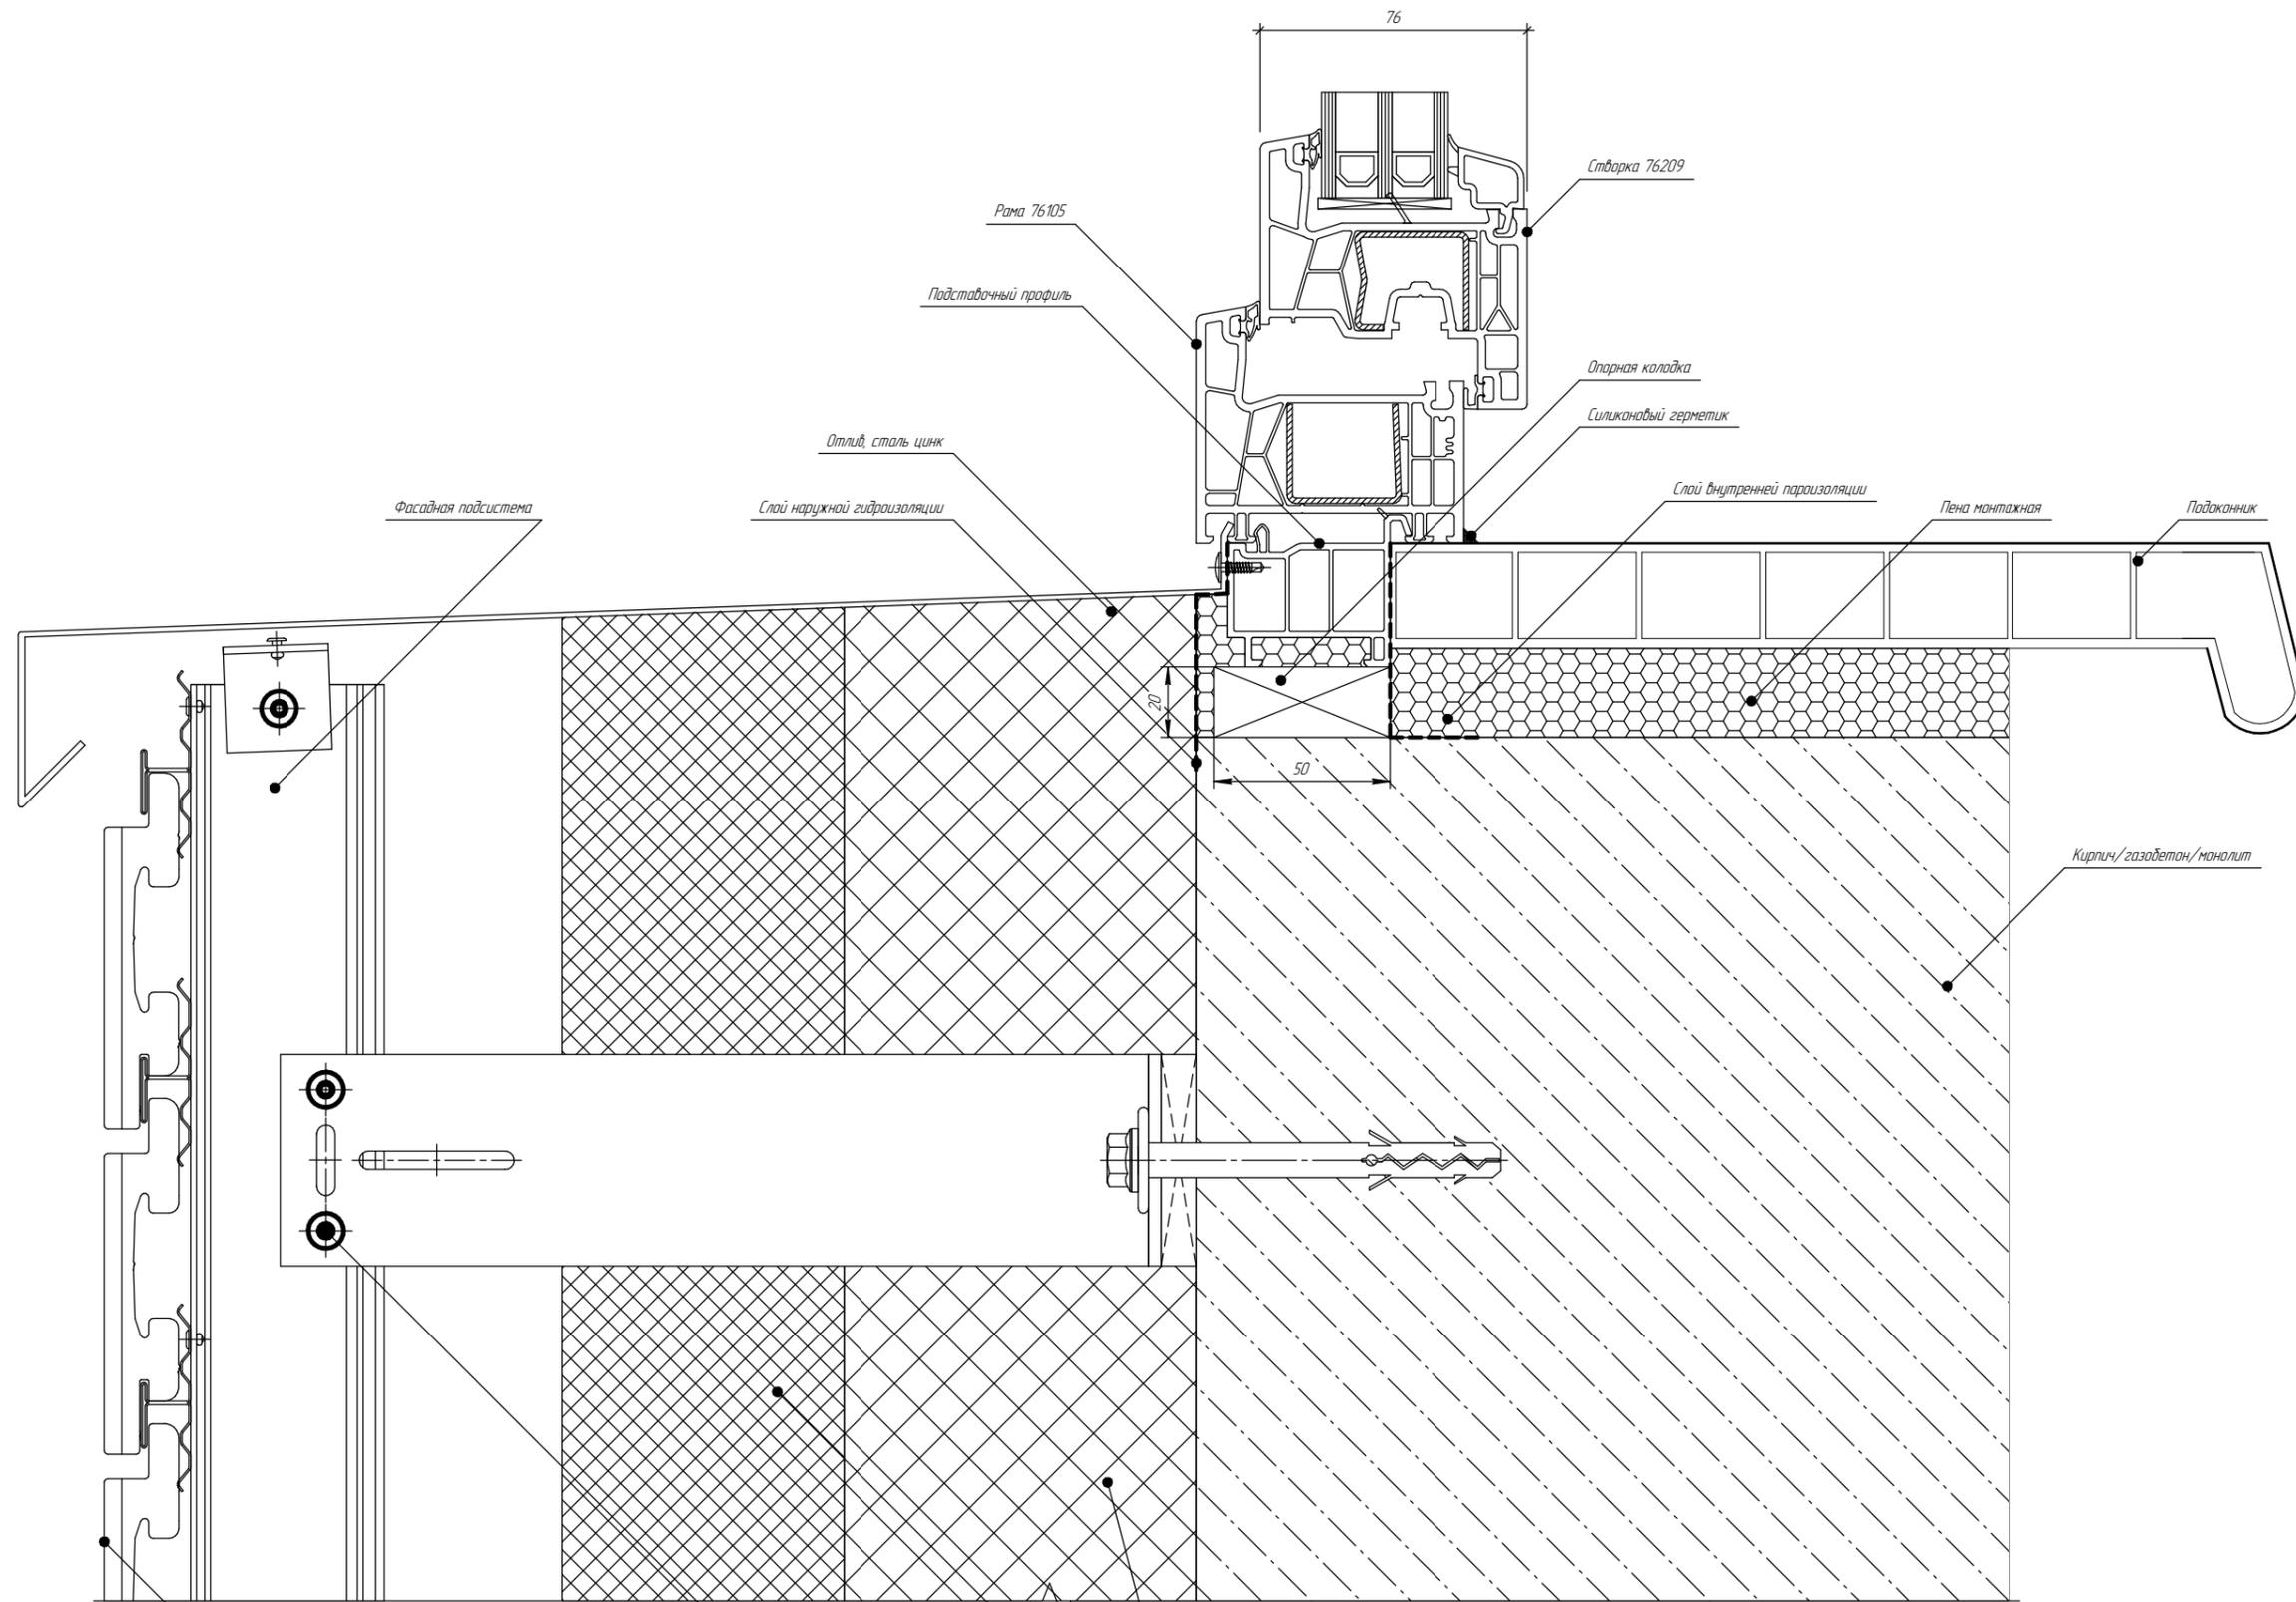

Фасадная подсистема

Слой наружной гидроизоляции

Рама 76105

Подставочный профиль

76

Створка 76209

Опорная колодка

Силиконовый герметик

Слой внутренней пароизоляции

Пена монтажная

Подоконник

20

50

Кирпич/газобетон/моноплит

Наружная отделка фасада
(показана условно)

Кронштейн отделки фасада

Утеплитель минераловатный

				Альбом технических решений узлов примыканий оконных блоков к проемам наружных стен		
Изм.	Лист	№ док.	Дата	Масштаб	Лит.	Масса
Разраб.						11
Проб.					Лист 1	Листов 1
Т.контр.					Система Kömmerling 76	
И.контр.					ЗАО "Профан РУС"	
Чтб.					Копировал	
				Формат А1		


Лист 1






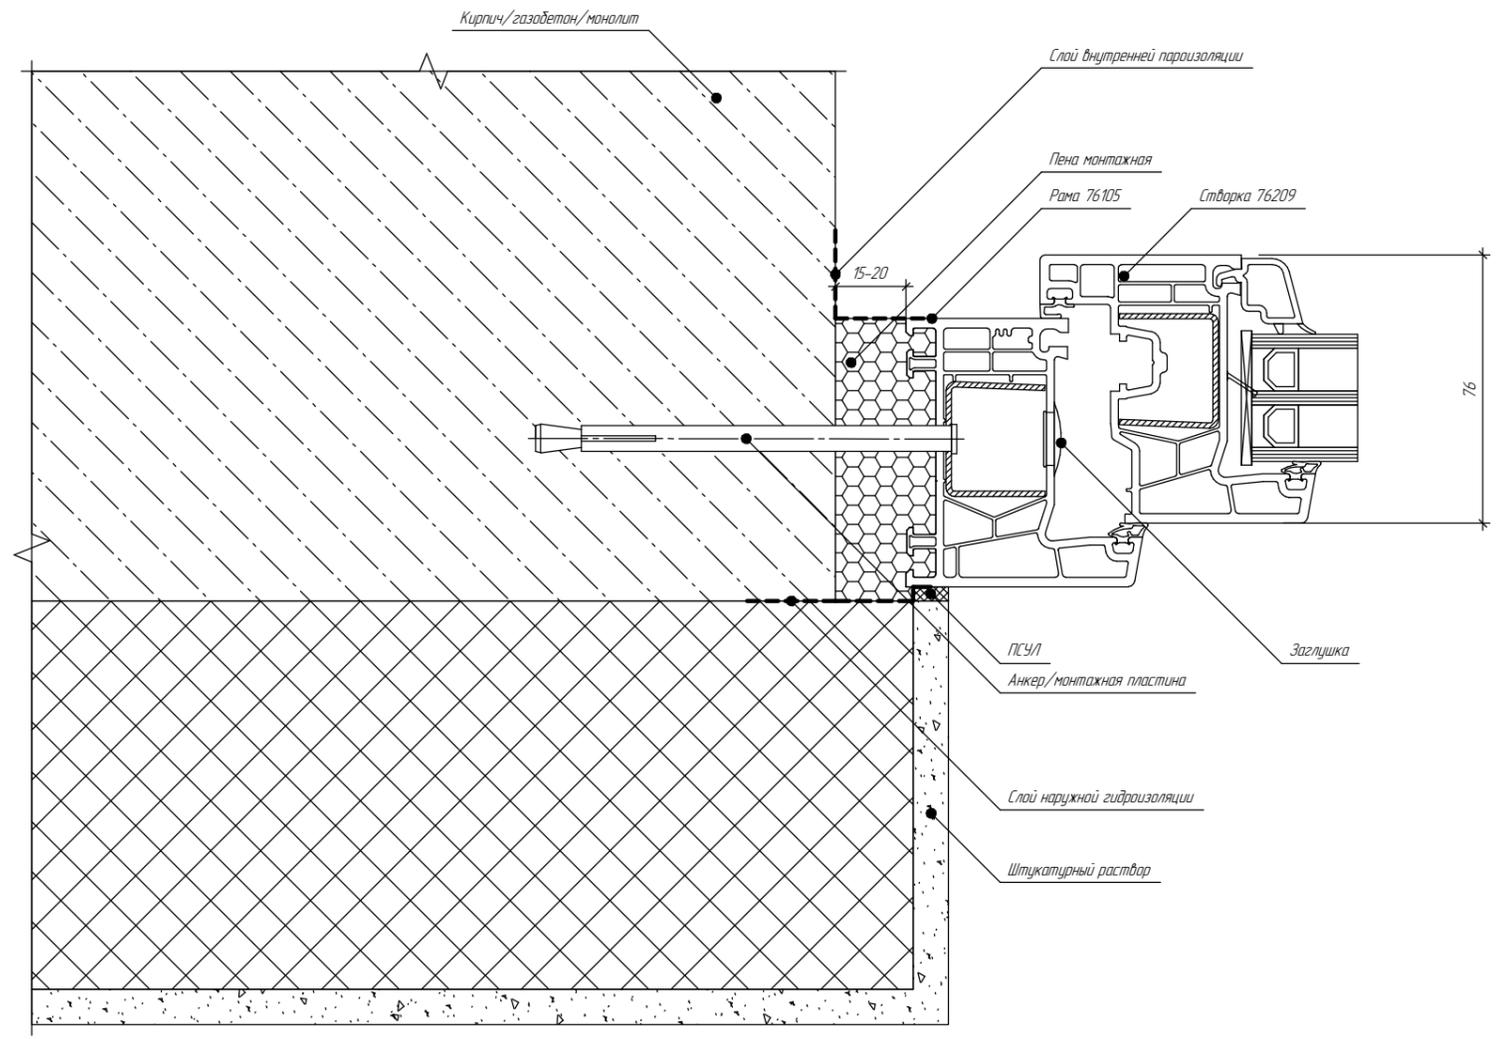


 Вид 1
 Вид 2
				Альбом технических решений узлов примыканий оконных блоков к проемам наружных стен		
Изм.	Вист.	№ док.	Дата	Лист	Масса	Масштаб
Разраб.				1		1:1
Проб.				Лист 1	Листов 1	
Т.контр.				Система Kömmerling 76		
И.контр.				ЗАО "Профан РУС"		
Чтб.				Копировал		
				Формат А1		

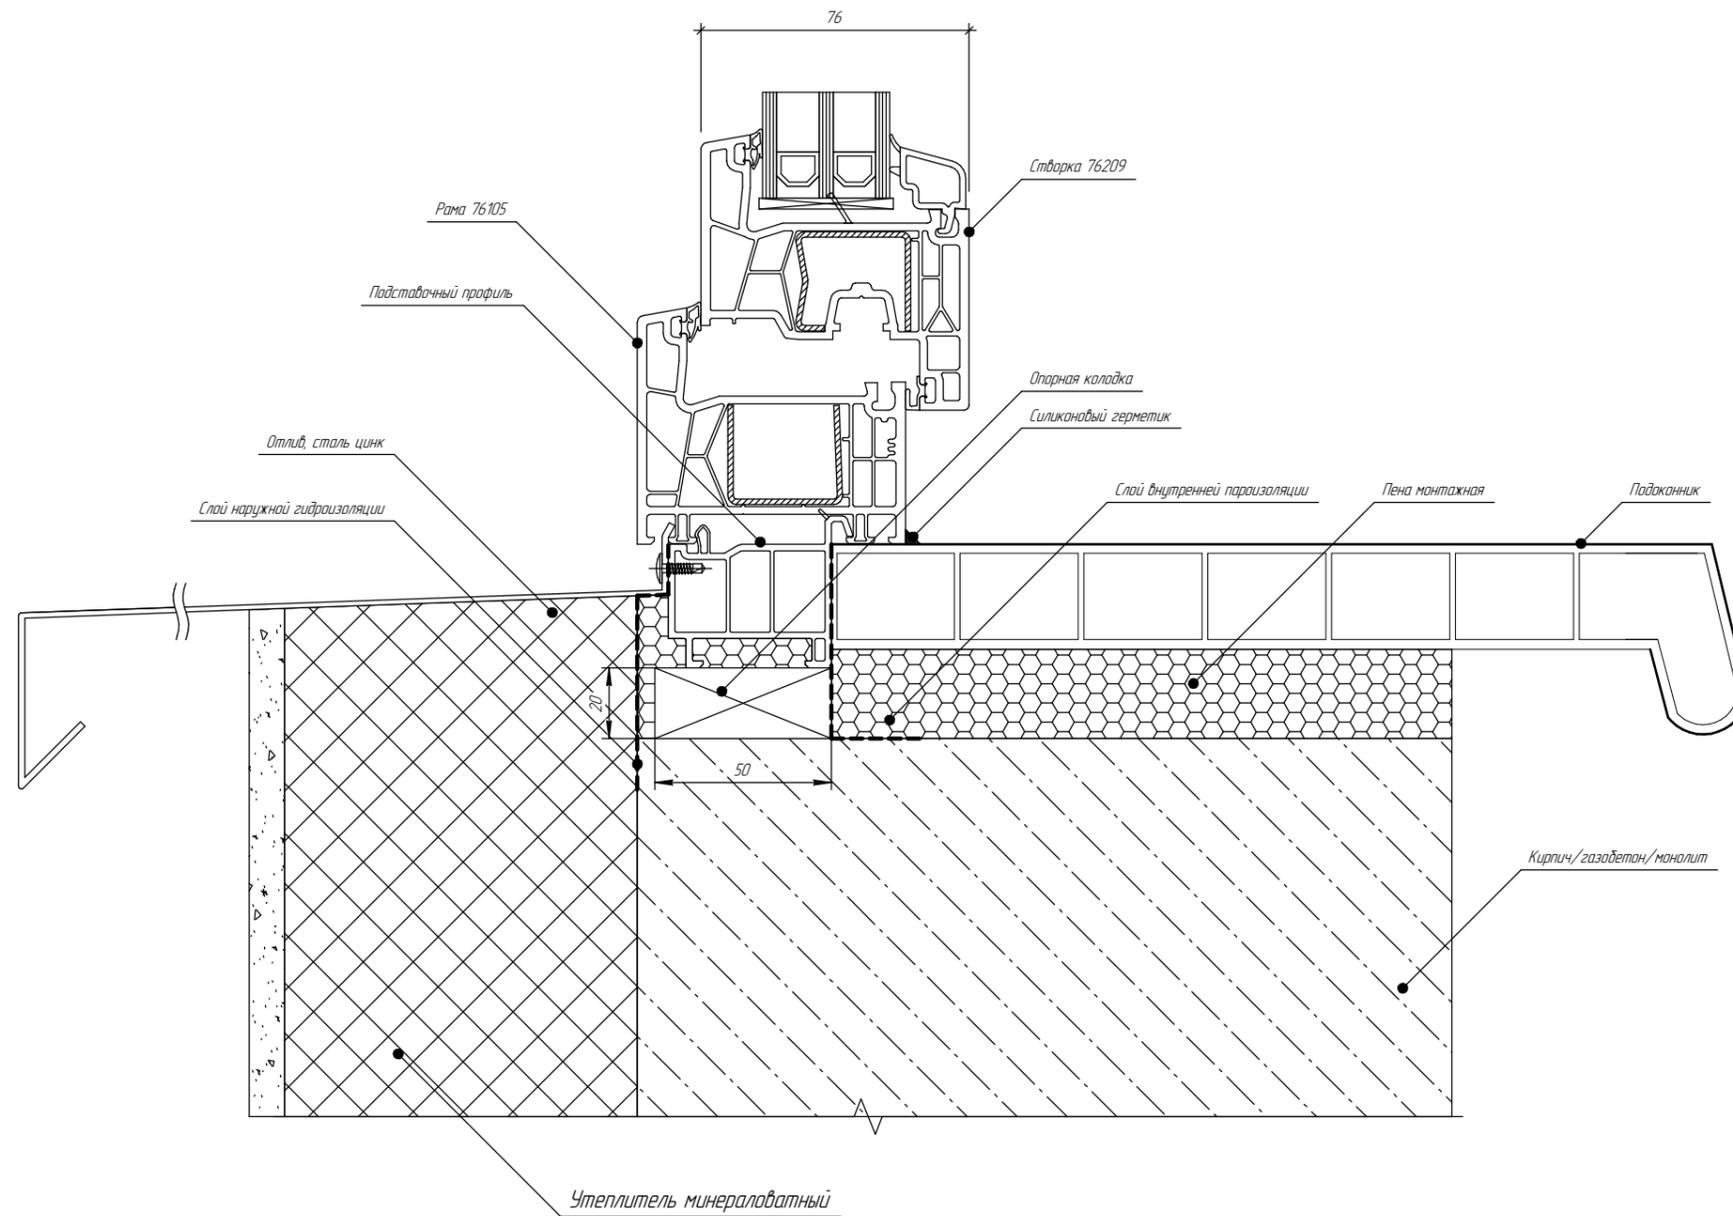


Лист № 1
Лист № 2
				Альбом технических решений узлов примыканий оконных блоков к проемам наружных стен		
Изм.	Лист	№ док.	Дата	Лист	Масса	Масштаб
Разраб.						1:1
Проб.				Лист 1	Листов 1	
Т.контр.				Система Kömmerling 76		
И.контр.				ЗАО "Профан РУС"		
Чтб.				Копировал		
				Формат А1		

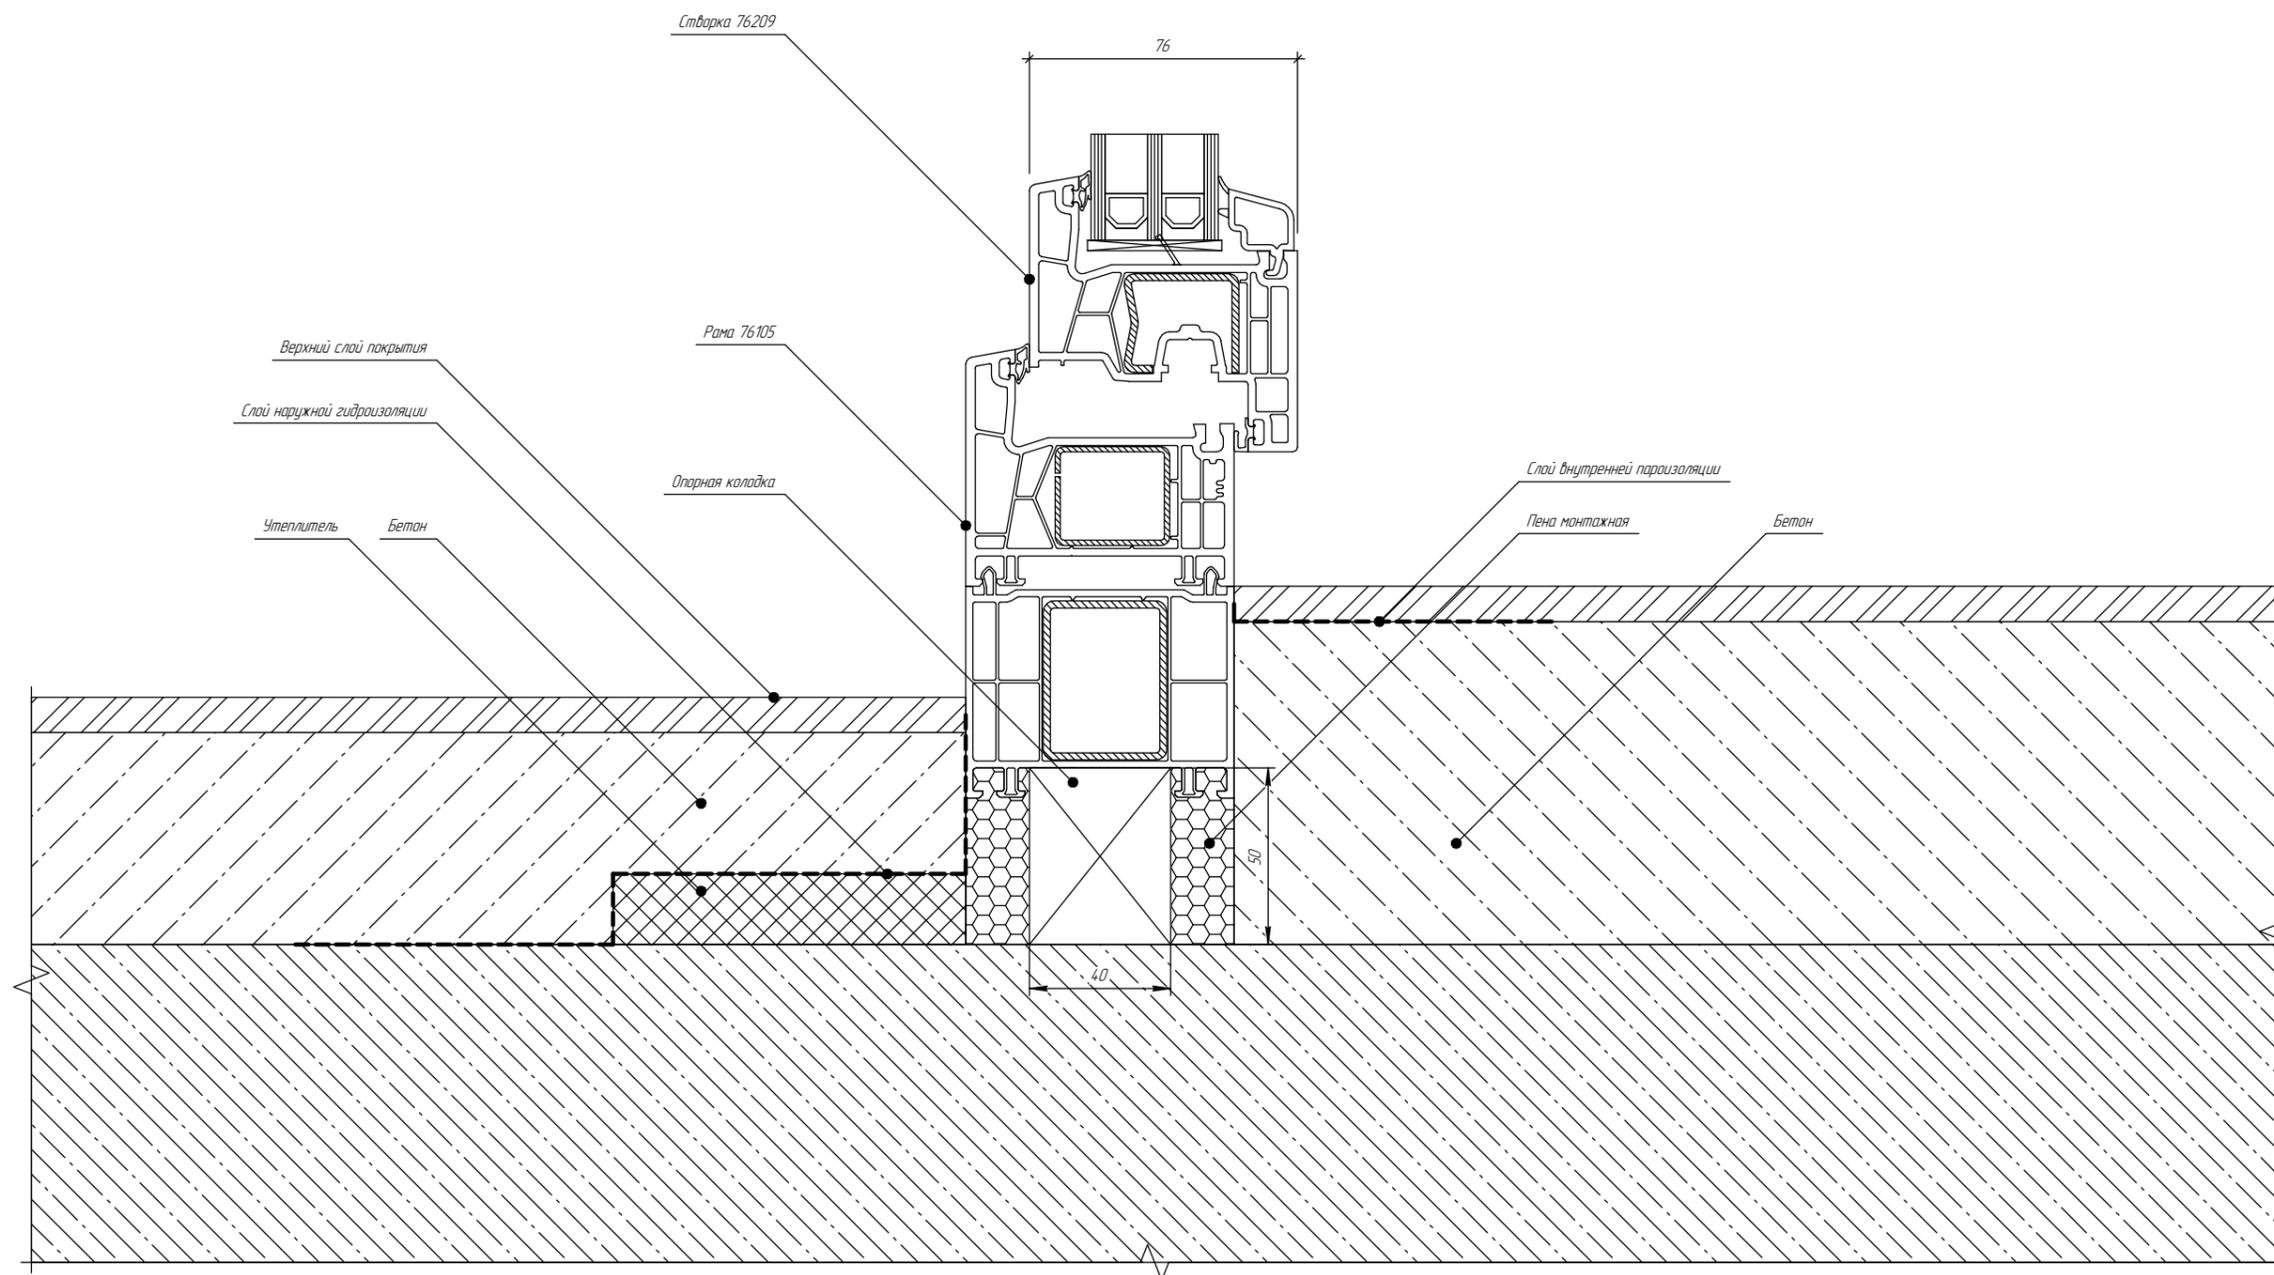

Лист 1
Лист 2
				Альбом технических решений узлов примыканий оконных блоков к проемам наружных стен		
Изм.	Лист	№ док.	Дата	Лист	Масса	Масштаб
Разраб.						1:1
Проб.				Лист 1	Листов 1	
Т.контр.						
И.контр.						
Чтб.						
				Система Kömmerring 76		ЗАО "Профан РУС"
				Копировал		Формат А1

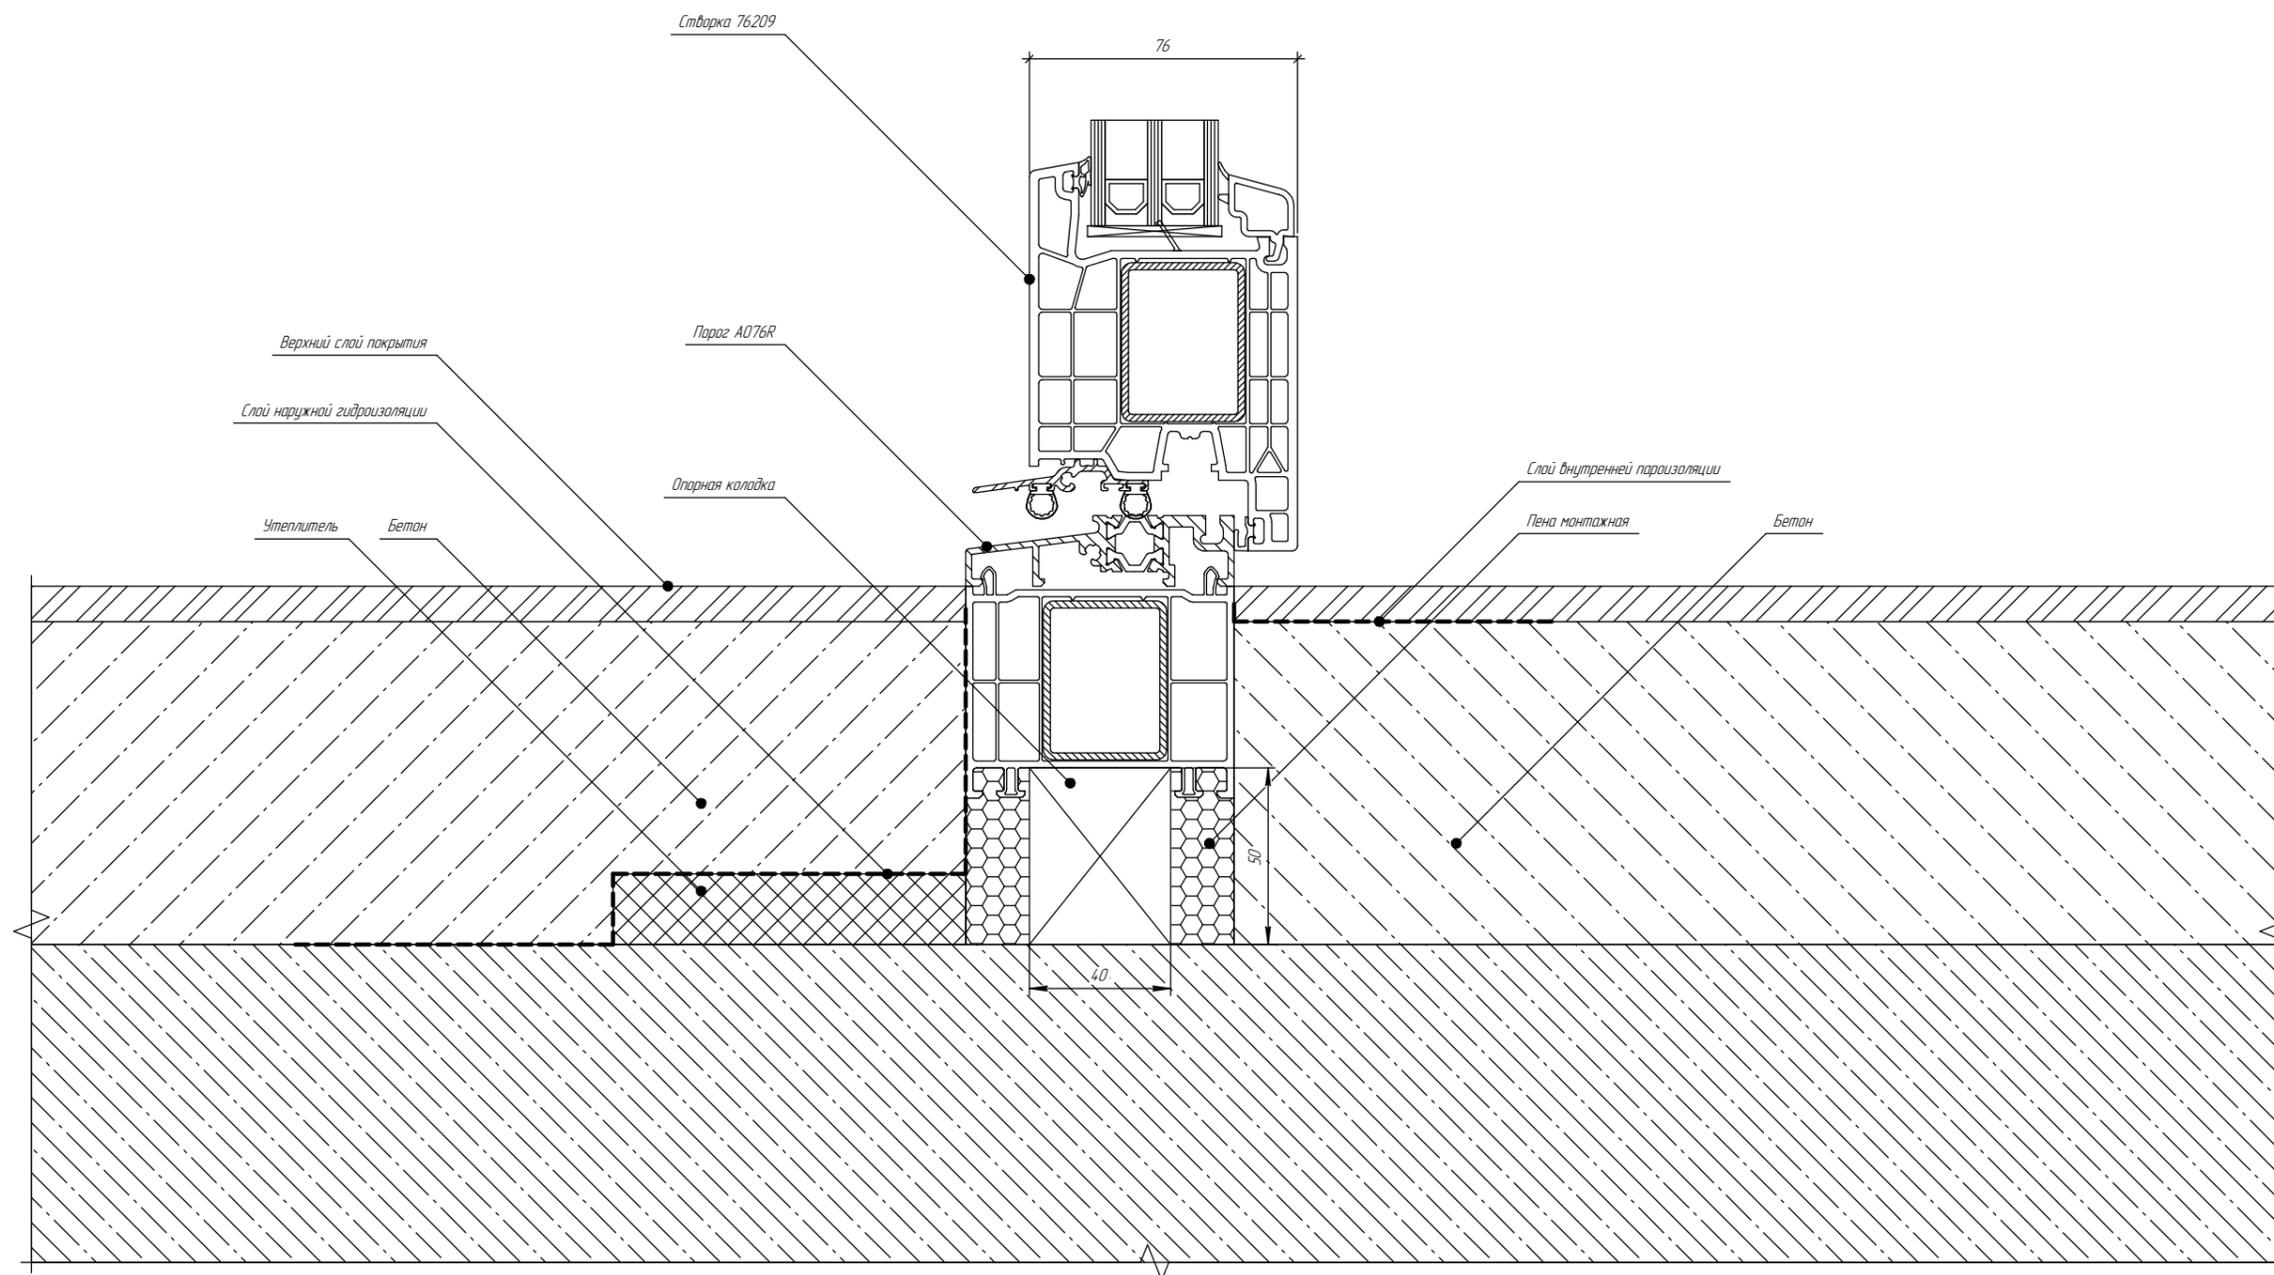

Лист № 1
Лист № 2
				Альбом технических решений узлов примыканий оконных блоков к проемам наружных стен		
Изм.	Лист	№ док.	Дата	Лист	Масса	Масштаб
						1:1
Разраб.				Лист 1	Листов	1
Проб.						
Т.контр.						
И.контр.						
Чтб.						
				Система Kömmerling 76		
				3АО "Профан РУС"		
				Копировал		
				Формат А1		